PLAN XERAL DE ORDENACIÓN MUNICIPAL
CONCELLO DE XOVE (Lugo)

FASE:	APROBACIÓN DEFINITIVA
TÍTULO DO PLANO:	ORDENACIÓN 08.02 CAMBA-CAMPO SUSAO OS LOUREIROS-PEREIRABOA
ESCALE: 1:2.000 (0 40 80 m)	Nº DO PLANO: V.8.08
PROXECTANS: Afonso Botana Castelo, Ana Belén Pérez Asdg Arquitectos	Folla 02 de 10
CONSULTORA: epsa	DATA: Setembro 2011

CLASIFICACIÓN DO SOLO

SOLO DE NÚCLEO RURAL (N.R.) — DELIMITACIÓN N.R. / NÚCLEO TRADICIONAL / ZONA DE EXPANSIÓN / SEPARACIÓN DE ZONAS / CODIGO DE IDENTIFICACIÓN 00.00 / AREAS P.O.L.

SOLO RÚSTICO (S.R.) — SOLO RÚSTICO DE ESPECIAL PROTECCIÓN (S.R.E.P.) / S.R.E.P. PARA ZONAS CON INTERESE PATRIMONIAL, ARTÍSTICO OU HISTÓRICO / Liña de división de zonas / Liña de delimitación de ámbitos distintos / Liña de delimitación de Concellos / L.I.C. Area Ulla 2000

ORDENACIÓN

16 — ALINEACIÓNS

Liña de edificación - Alineación Liñeiro / Liña de edificación - Alineación de cesión / Liña de edificación - Retranqueo de cesión / Liña de servidume de protección / Liña de división de zonas

SISTEMAS XERAIS E DOTACIÓNS LOCAIS

SISTEMA DE ESPAZOS LIBRES E ZONAS VERDES

SISTEMA XERAL — DOTACIÓNS LOCAIS
SE - EXISTENTE SN - NOVO
DE - EXISTENTE DN - NOVO

AB- ÁREA RECREATIVA
CA- ÁREA DE XOGOS
CF- CAMPO DE FESTA
EA- ESPAZO LIBRE PÚBLICO

SISTEMA DE INFRAESTRUTURAS

Dp — DEPÓSITO DE AUGA

SISTEMA DE SERVIZOS

Dp - DEPÓSITO DE AUGA

SISTEMA DE EQUIPAMENTOS

SISTEMA XERAL — DOTACIÓNS LOCAIS
CE - S. PÚBLICO. CEMITERIO
D - DEPORTIVO
E - ESCOLAR
M - SOCIOCULTURAL

SISTEMA FERROVIARIO

FPU - TRILLA/ADAE PÚBLICA
P - PÚBLICO
LFA - LIÑA FERROVIARIA

PATRIMONIO CULTURAL

PATRIMONIO ARQUITECTÓNICO E ETNOGRÁFICO

Nº DE CATÁLOGO — 00
AMBITO PROTECCIÓN
NUCLEO DE INTERESE
ÁREA DE PROTECCIÓN
GRAO III DE PROTECCIÓN
GRAO II DE PROTECCIÓN
GRAO I DE PROTECCIÓN
ZONA DE REPARTO
ZONA DE PROTECCIÓN ARQUEOLÓXICA
CODIGO XACIMENTOS — GA27025016

PATRIMONIO ARQUEOLÓXICO

Nº DE CATÁLOGO — 00
AMBITO PROTECCIÓN
ÁREA DE PROTECCIÓN
GRAO II DE PROTECCIÓN
GRAO I DE PROTECCIÓN
ZONA DE PROTECCIÓN ARQUEOLÓXICA
CODIGO XACIMENTOS — GA27025016

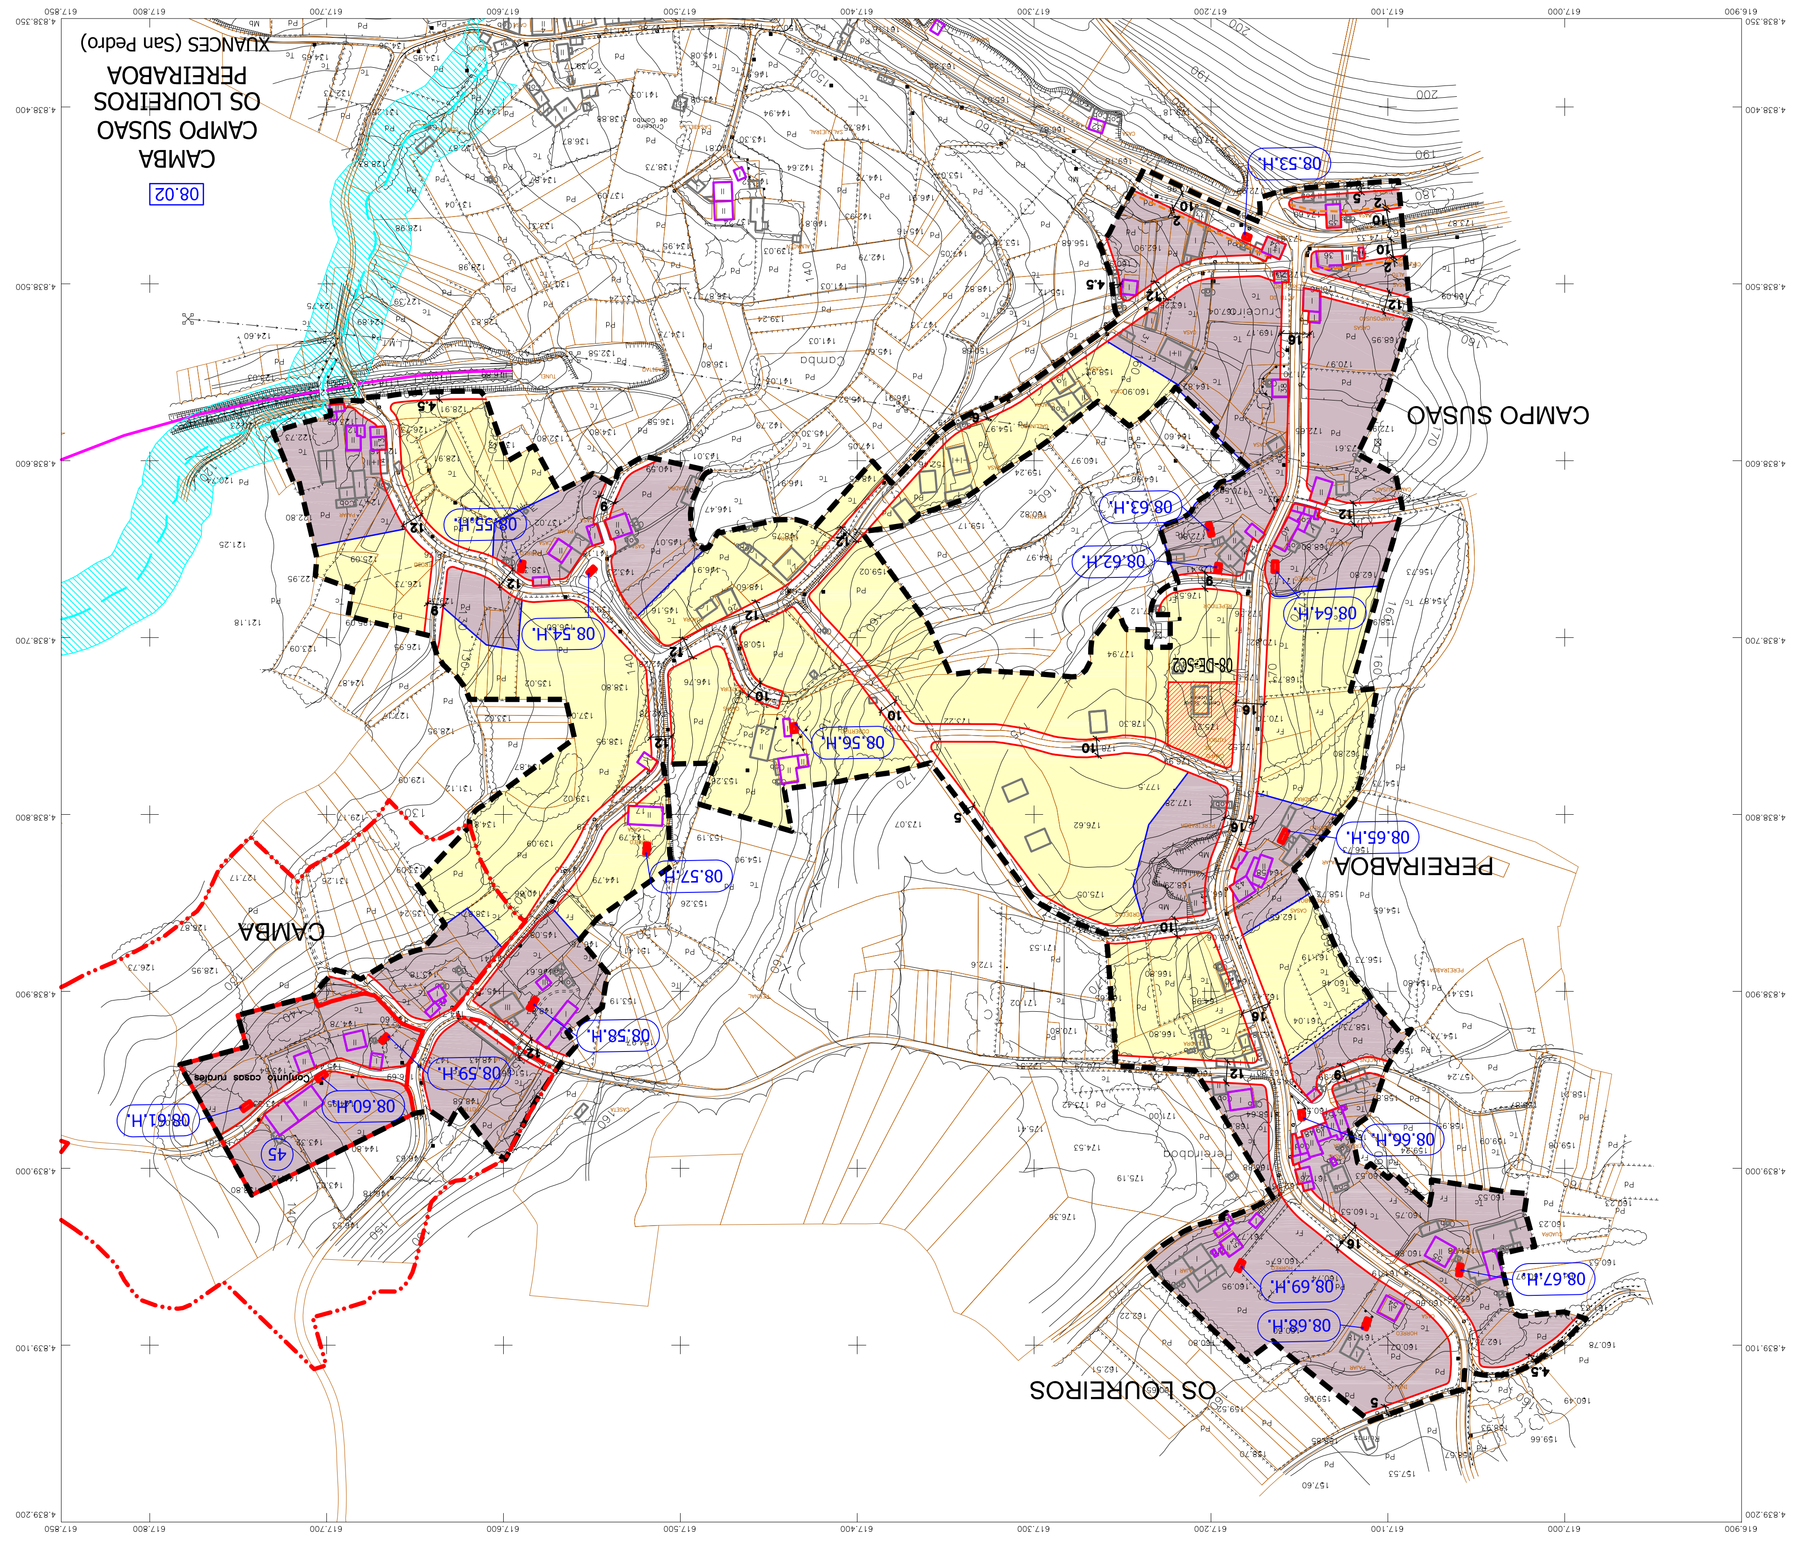

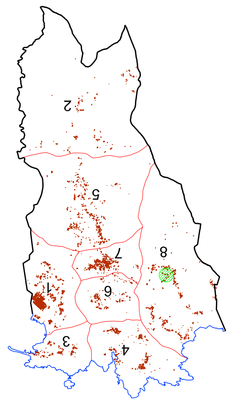

1.- Lago (Santa Eulalia).
2.- O Monte (Santo Isidoro).
3.- Mortas (San Clemente).
4.- Protocolo (San Tirso).
5.- A Rigueira (San Miguel).
6.- Sumoas (Santo Estevo).
7.- Xove (San Bartolo).
8.- Xuances (San Pedro).