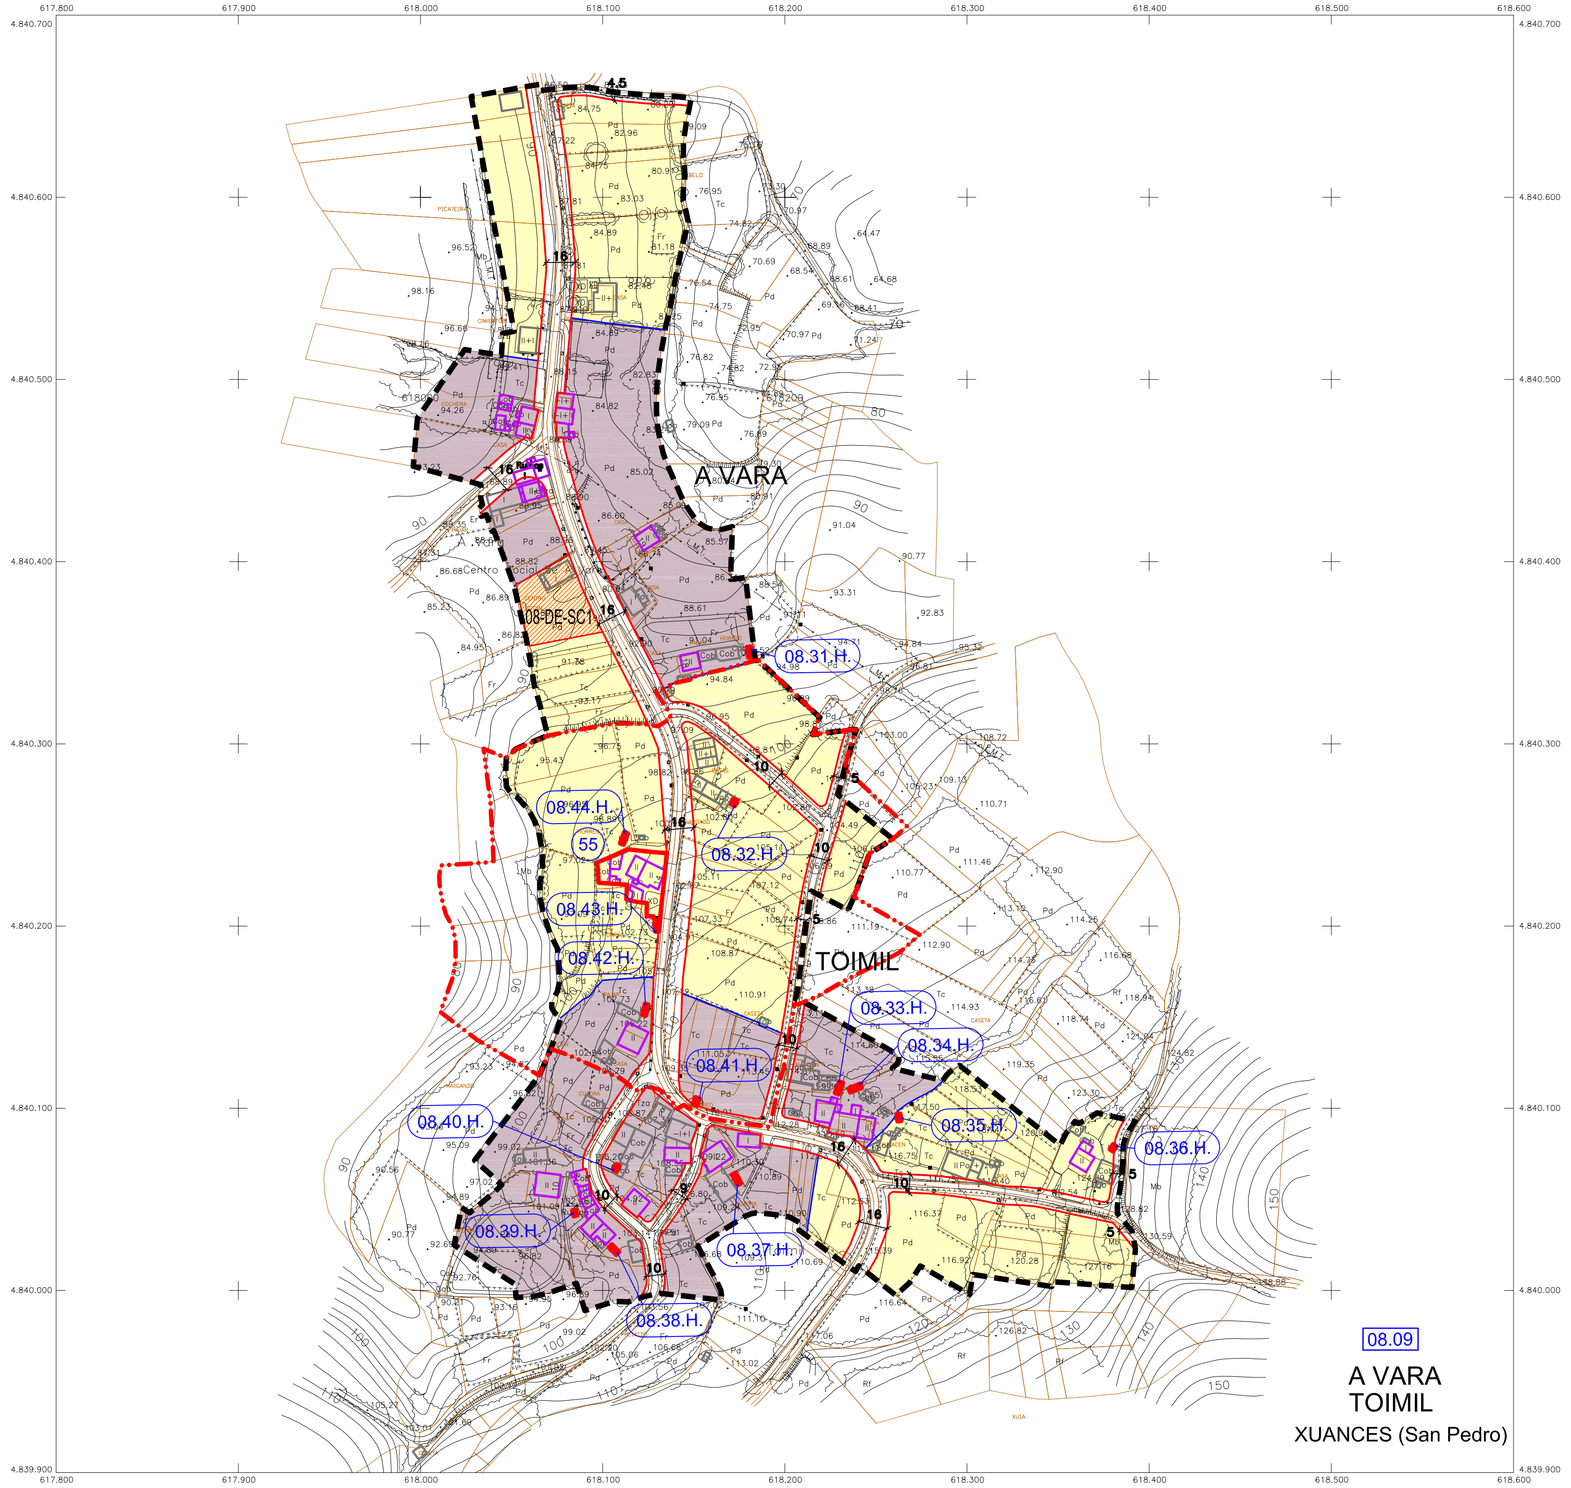

08.09

A VARA
TOIMIL
XUANCES (San Pedro)

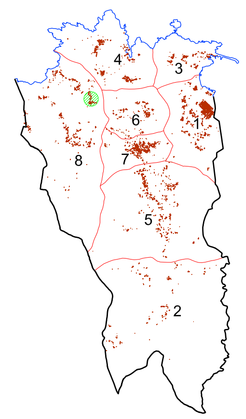

1.- Lago (Santa Eulalia).
2.- O Monte (Santo Isidoro).
3.- Morás (San Clemente).
4.- Portocelo (San Tirso).
5.- A Rigueira (San Miguel).
6.- Sumoas (Santo Estevo).
7.- Xove (San Bartolo).
8.- Xuances (San Pedro).

CLASIFICACIÓN DO SOLO

SOLO DE NÚCLEO RURAL (N.R.)

- DELIMITACIÓN N.R.
- NÚCLEO TRADICIONAL
- ZONA DE EXPANSIÓN
- SEPARACIÓN DE ZONAS
- 00.00 CÓDIGO DE IDENTIFICACIÓN
- ÁREAS P.O.L.

SOLO RÚSTICO (S.R.)

SOLO RÚSTICO DE ESPECIAL PROTECCIÓN (S.R.P.)

- S.R.P. DAS AUGAS
- S.R.P. PARA ZONAS CON INTERESE PATRIMONIAL, ARTÍSTICO OU HISTÓRICO
- Liña de ribeira
- Liña de deslinde do dominio público marítimo terrestre
- Liña de servidume de protección
- L.I.C. Rede natura 2000

ORDENACIÓN

- 16 ALIÑACIÓNS
- Límite de edificación
- Lím. de edificación + Afección LU-4452
- Lím. de edificación + Afección de cauces
- Límite zona de policía de cauces

SISTEMAS XERAIS E DOTACIÓNS LOCAIS

SISTEMA DE ESPAZOS LIBRES E ZONAS VERDES

SISTEMA XERAL: SE - EXISTENTE; SN - NOVO
DOTACIÓNS LOCAIS: DE - EXISTENTE; DN - NOVO

- AR- ÁREA RECREATIVA
- AJ- ÁREA DE XOGOS
- CF- CAMPO DE FESTA
- EL- ESPAZO LIBRE
- P - PARQUES

(PV) - TITULARIDADE PRIVADA

SISTEMA DE EQUIPAMENTOS

SISTEMA XERAL: SE - EXISTENTE; SN - NOVO
DOTACIÓNS LOCAIS: DE - EXISTENTE; DN - NOVO

- CE - S.PÚBLICO, FUNERARIO
- D - DEPORTIVO
- R - RELIXIOSO
- SC - SOCIOCULTURAL

(PV) - TITULARIDADE PRIVADA

SISTEMA FERROVIARIO

- LIRA FERROVIARIA

SISTEMA DE INFRAESTRUTURAS DE SERVIZOS

- Dp - DEPÓSITO DE AUGA

PATRIMONIO CULTURAL

PATRIMONIO ARQUITECTÓNICO E ETNOGRÁFICO

- 00 Nº DE CATÁLOGO
- ÁMBITO PROTEXIDO
- ÁREA DE PROTECCIÓN
- NÚCLEO DE INTERESE

PATRIMONIO ARQUEOLÓXICO

- 00 Nº DE CATÁLOGO
- GRAO II DE PROTECCIÓN ZONA DE PROTECCIÓN INTEGRAL
- GRAO II DE PROTECCIÓN ZONA DE RESPETO
- GRAO III DE PROTECCIÓN

GA27025016 CÓDIGO XACEMENTOS

PLAN XERAL DE ORDENACIÓN MUNICIPAL
CONCELLO DE XOVE (Lugo)

CONSULTORA: eptisa

PROXECTAN:
Alfonso Botana Castelo — Arquitecto
Ana Bértalo Pérez — Arquitecto

DATA: Setembro 2011

FASE: APROBACIÓN DEFINITIVA

TÍTULO DO PLANO:
ORDENACIÓN
08.09 A VARA-TOIMIL

ESCALA: 1:2.000
0 40 80 m

Nº DO PLANO: V.8.08

Folla 09 de 10